


★イオンモール長久手の
来店者用駐車場使用不可

車両進入経路図

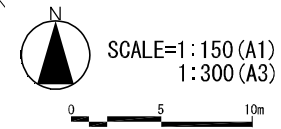

★注意事項

イベント等で、車両自体が必要な場合は駐車可能です。

行為許可申請時に指定した搬入・搬出時間中のみ通行可能です。

リニモテラス公益施設北側の車路は、通常車止めが設置されています。
行為許可を受けた時間帯のみ開放します。

通行中は、歩行者・自転車、公園施設に注意してください。

誘導員を3名以上配置し、車両の前後左右を見守るようにしてください。

仮設物（テントなど）の資材の搬入・搬出のみの場合は、進入できません。

音響機材の搬入・搬出などで乗り入れが必要な場合は、相談してください。

実施中に、一時的な荷下ろしの場が必要な場合は、相談してください。


★車両通行ルート

車止めあり

★車両通行ルート

★屋根あり 高さ制限 3m未満

★バスロータリー内は、駐停車禁止

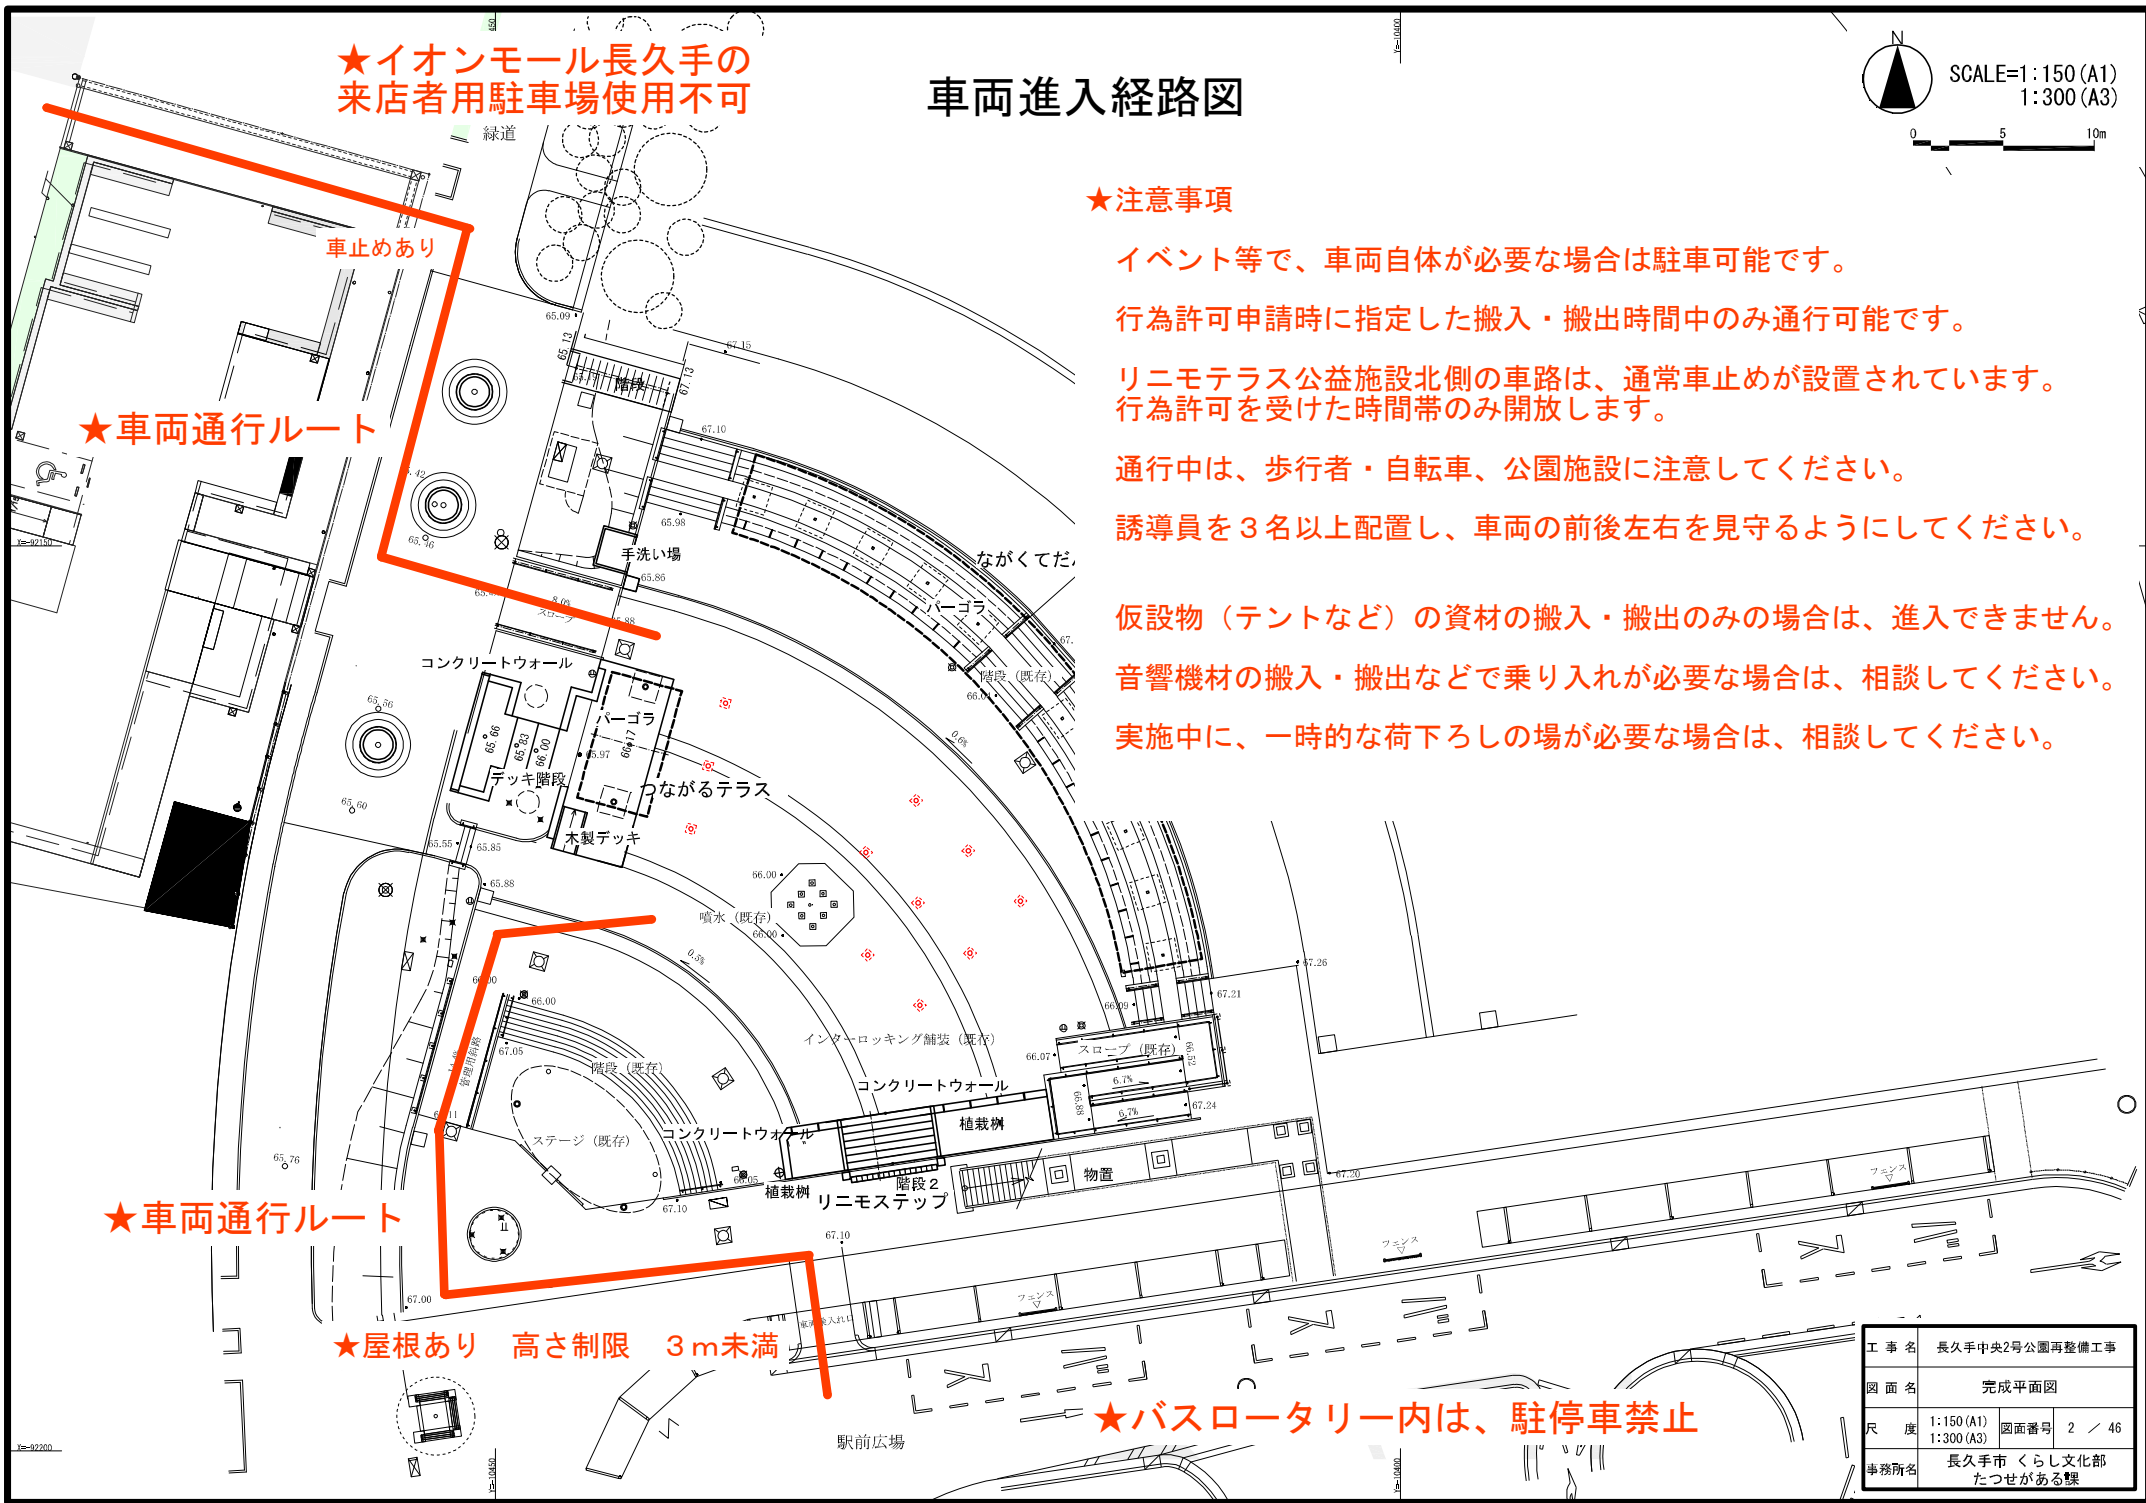

工事名	長久手中央2号公園再整備工事		
図面名	完成平面図		
尺 度	1:150 (A1) 1:300 (A3)	図面番号	2 / 46
事務所名	長久手市 くらし文化部 たつせがある駅		