



会場レイアウト図

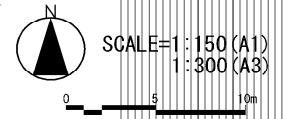

出店ブースの配置は、イオンモール～2号公園～緑道～公益施設を結ぶ来客動線を確保できるように配置してください。

設置できないエリア

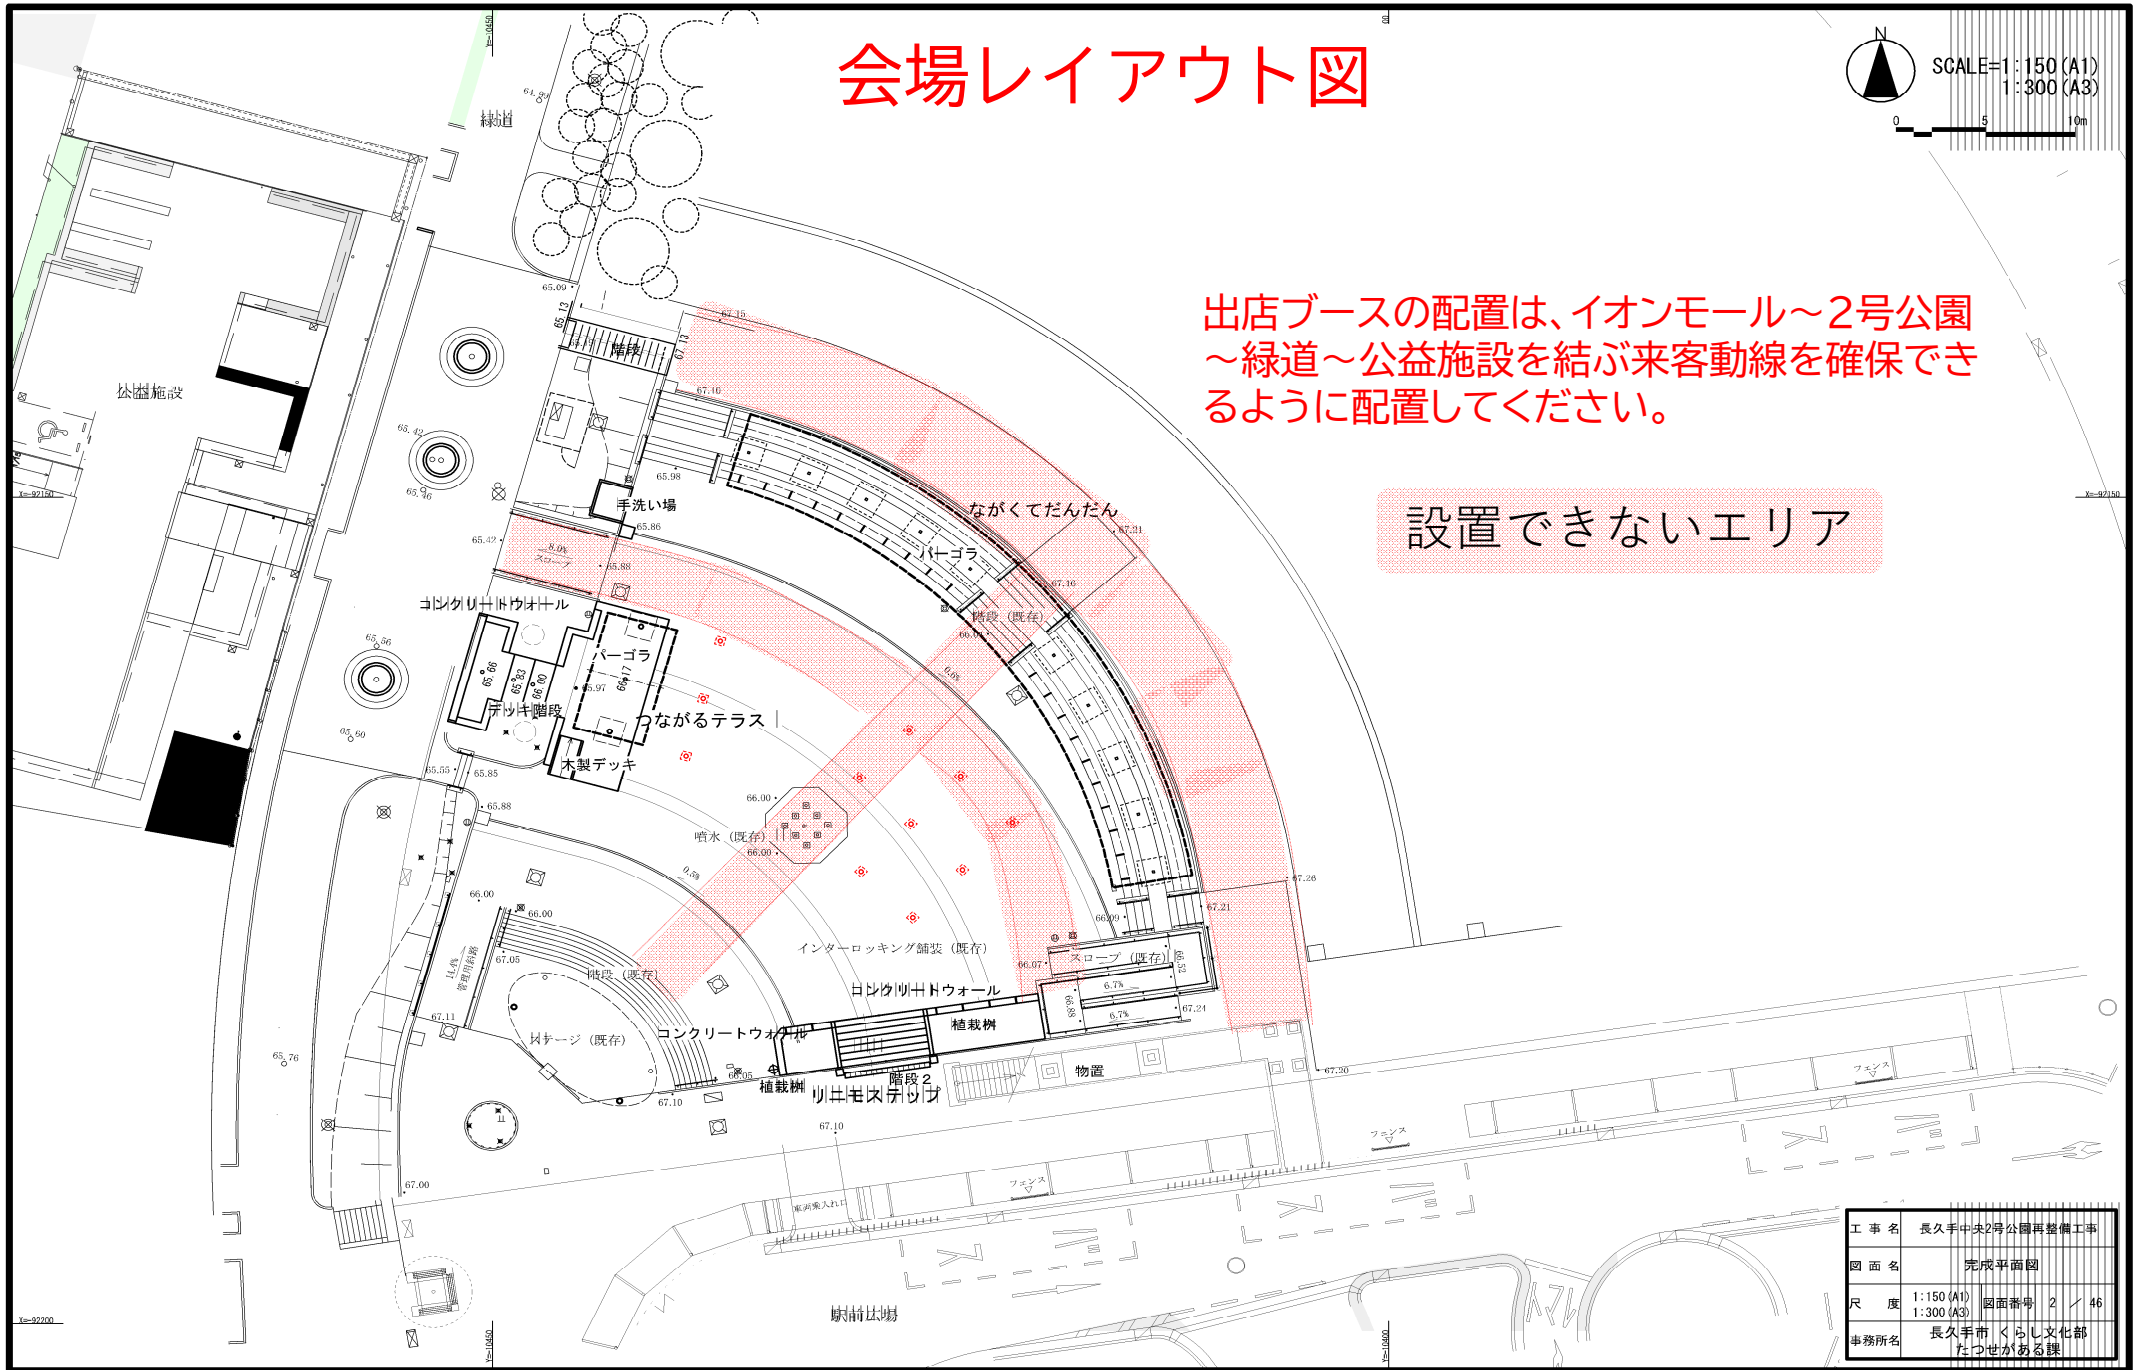

工事名	長久手中央2号公園再整備工事
図面名	完成平面図
尺度	1:150 (A1) 1:300 (A3)
図面番号	2 / 46
事務所名	長久手市 暮らし文化部 たつせがある課